



POLE DE SANTE "LES EUCALYPTUS"


Commune de La Possession









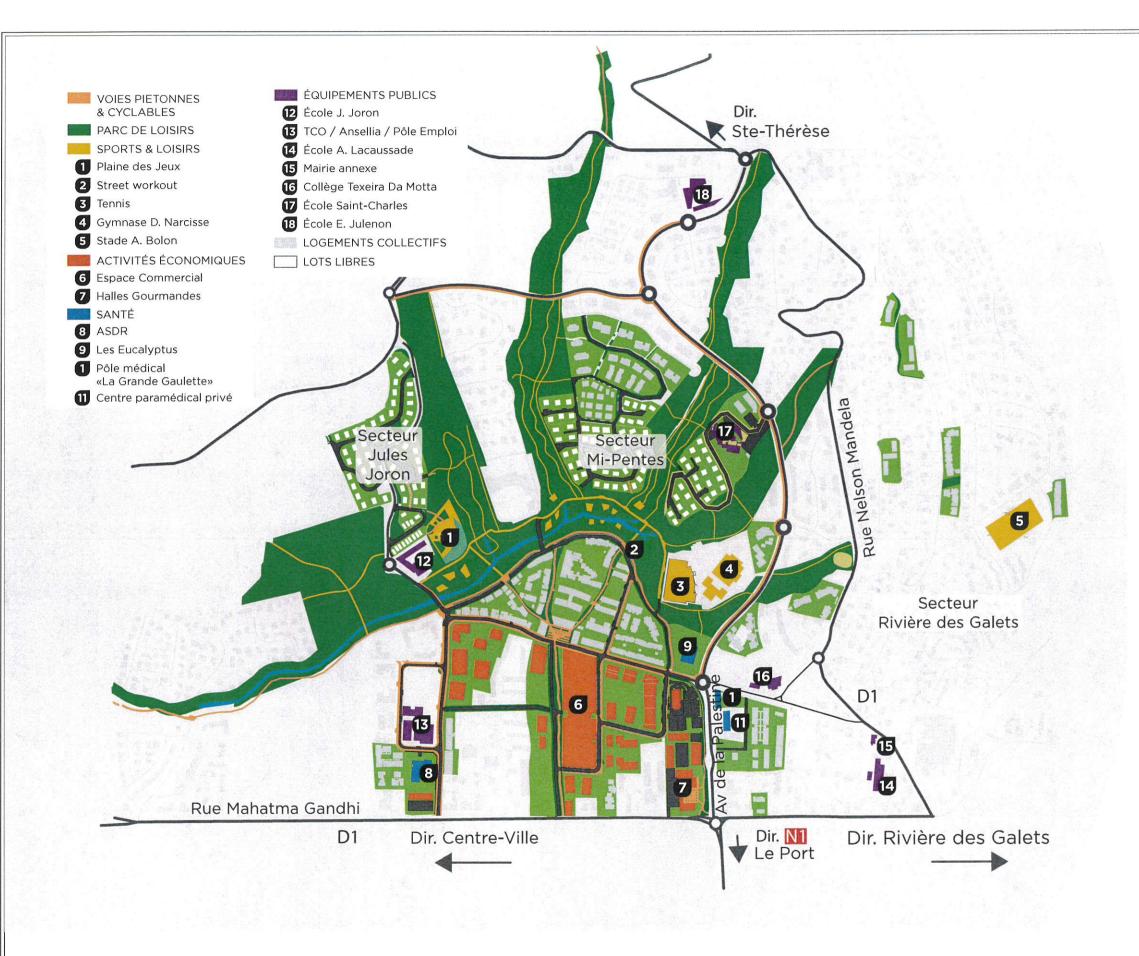



172 hectares dont 85 hectares opérationnels

3 zones:

- La Rivière des Galets, au Sud, comprenant l'opération de RHI, constitué majoritairement d'habitat individuel,
- La partie haute rassemble les équipements, le parc urbain et plusieurs secteurs résidentiels déjà réalisés et en projet,
- La partie basse concentre parc d'activité économique, zone commerciale et habitat collectif. Ce secteur est identifié par le SCoT parmi les 4 parcs d'activités mixtes du cœur d'agglomération du TCO.

3 000 logements

Près de 25 000 m² de surfaces commerciales

Plus de 15 500 m² de bureaux


23 000 m² d'activités artisanales


13 000 m² d'équipements publics


17


	CEDDE	Phase : APS folio	
	SEDRE	Phase : APS AS	
	POLE DE SANTE "LES EUCALYPTUS"	Indice n°:Ind1	
	Commune de La Possession	Date indice :25/02/2020	
SEDE	Moulin Joli	Echelle :	




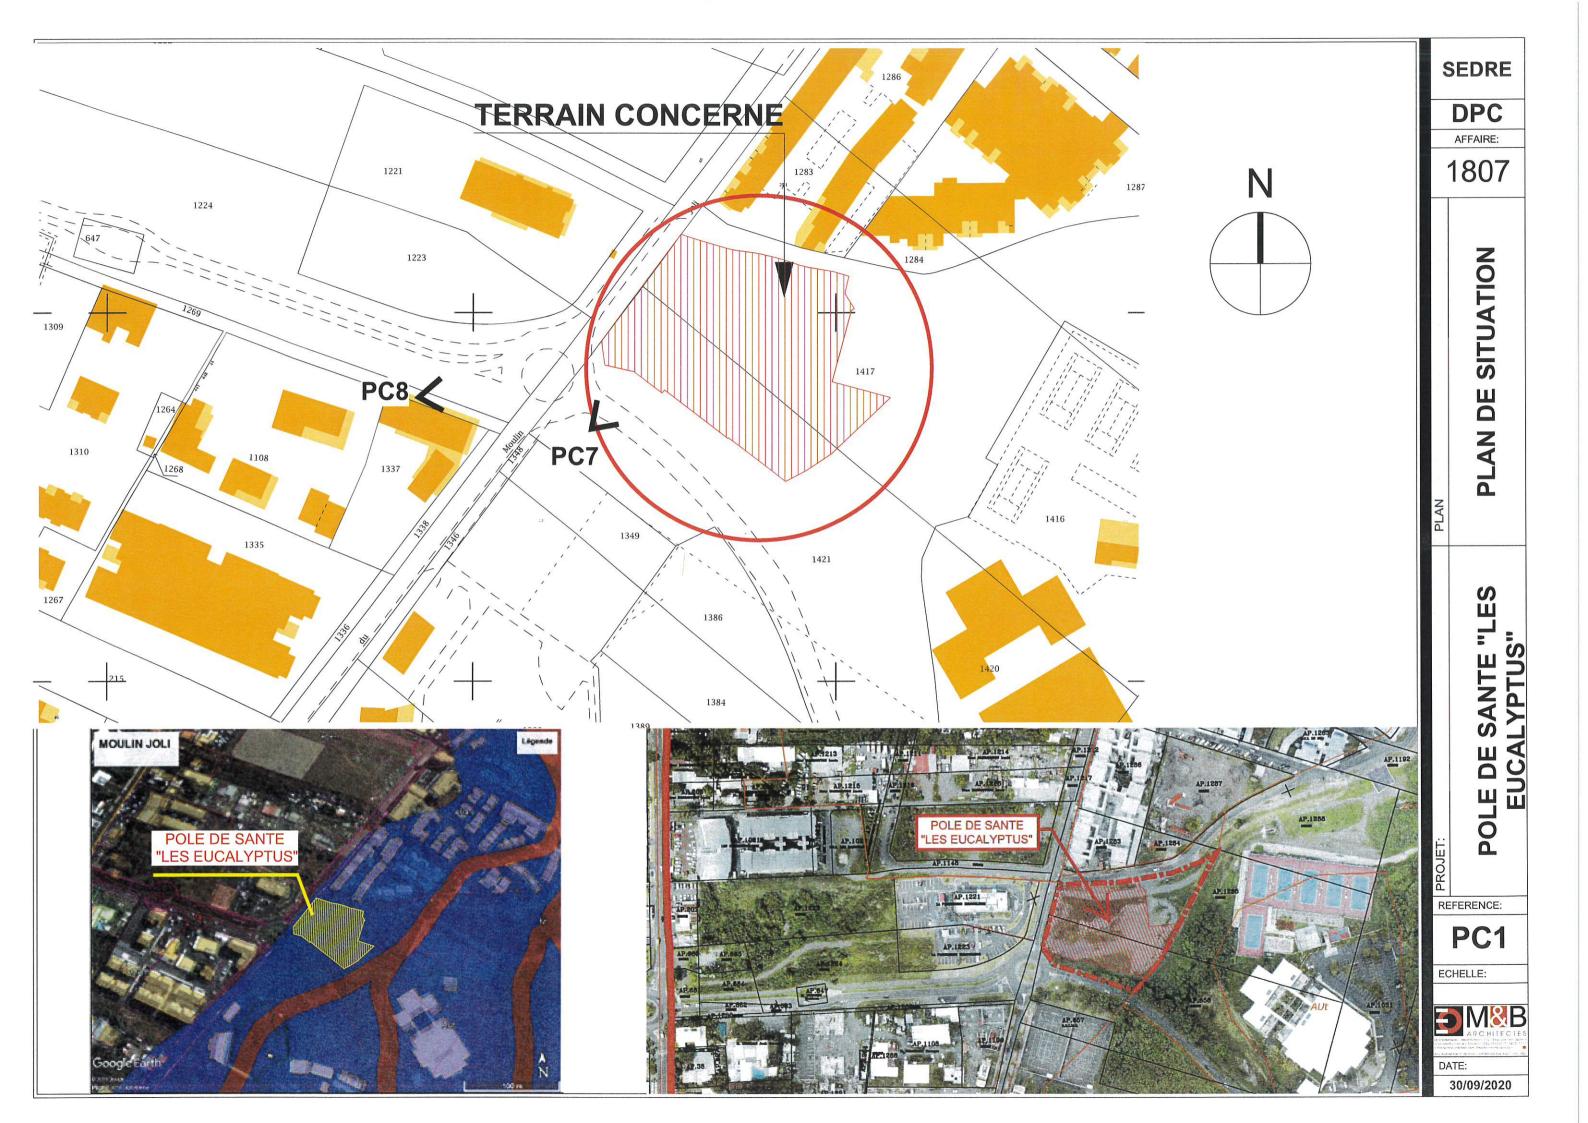


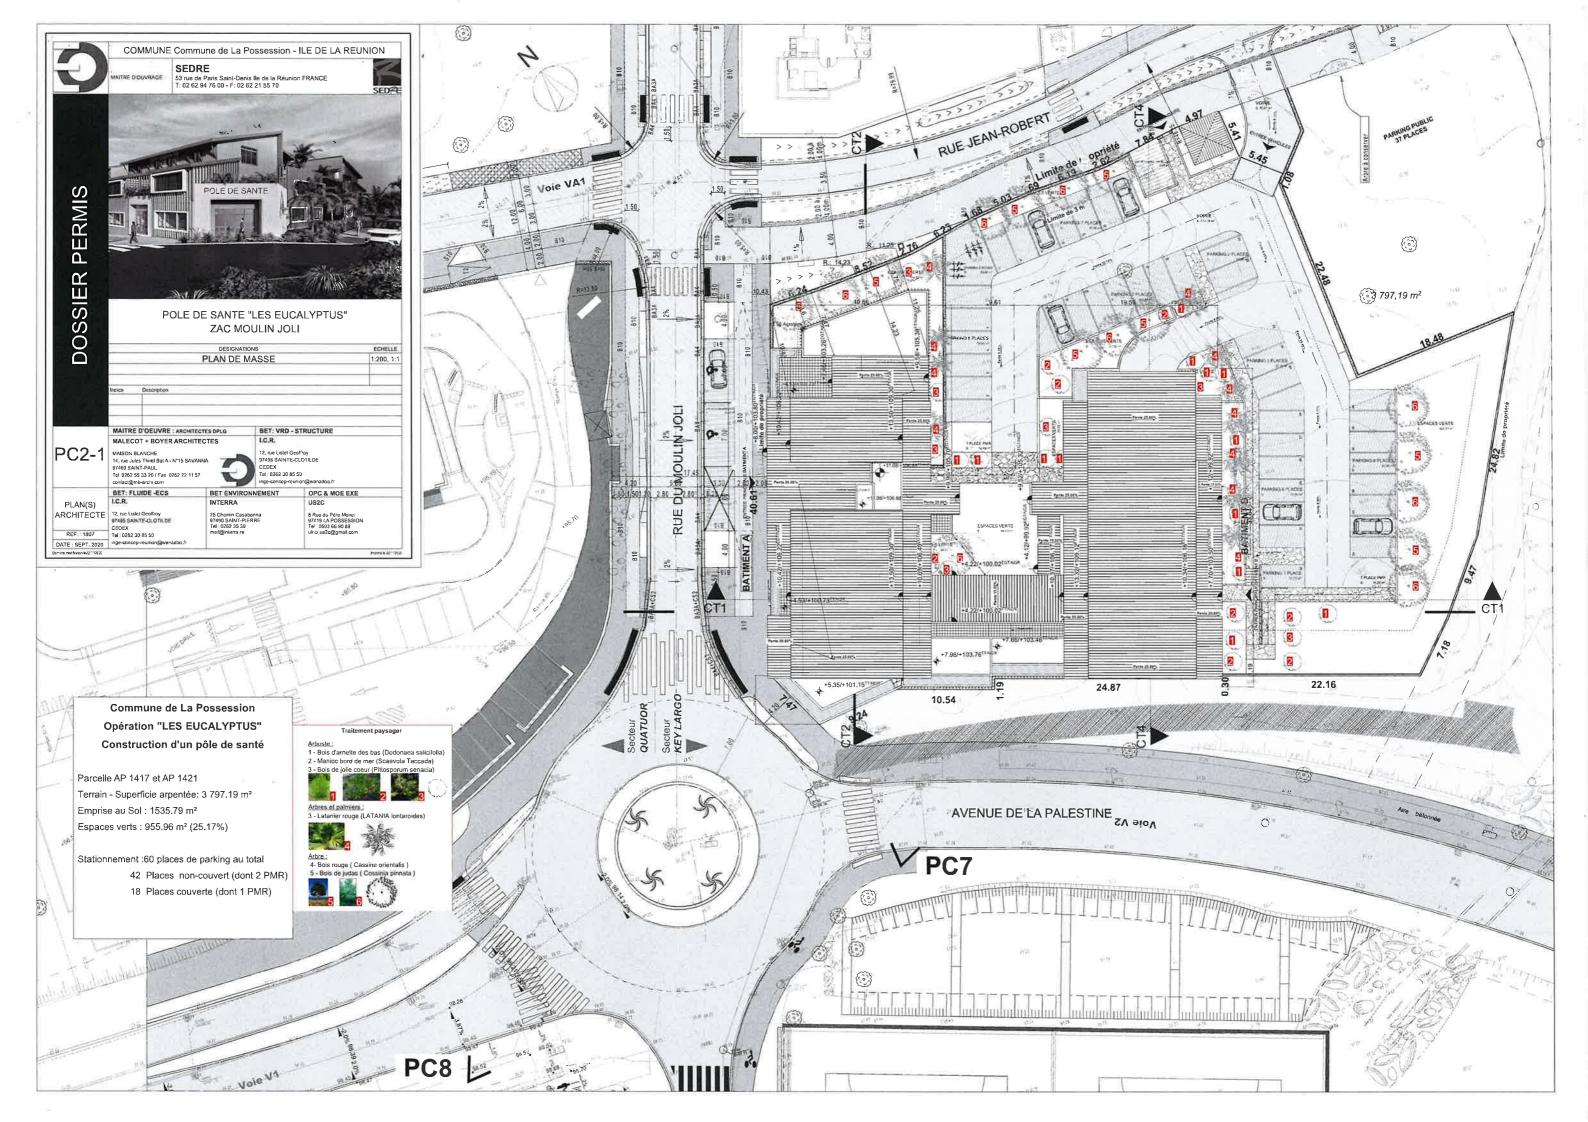

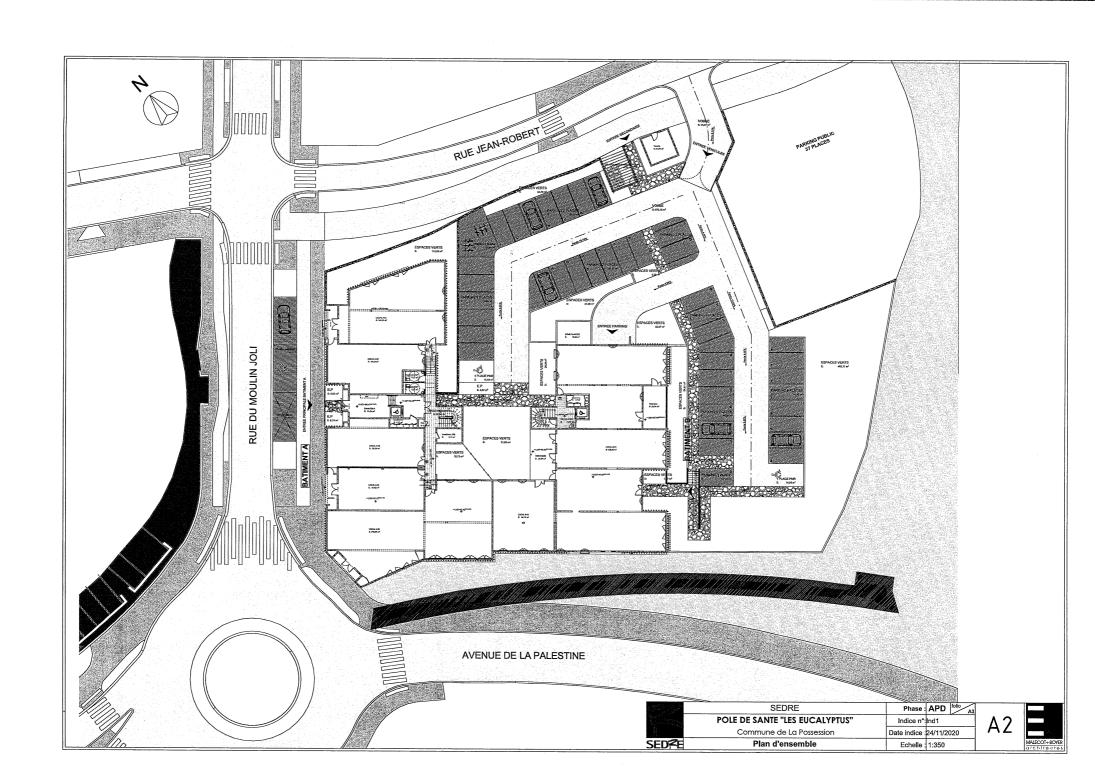

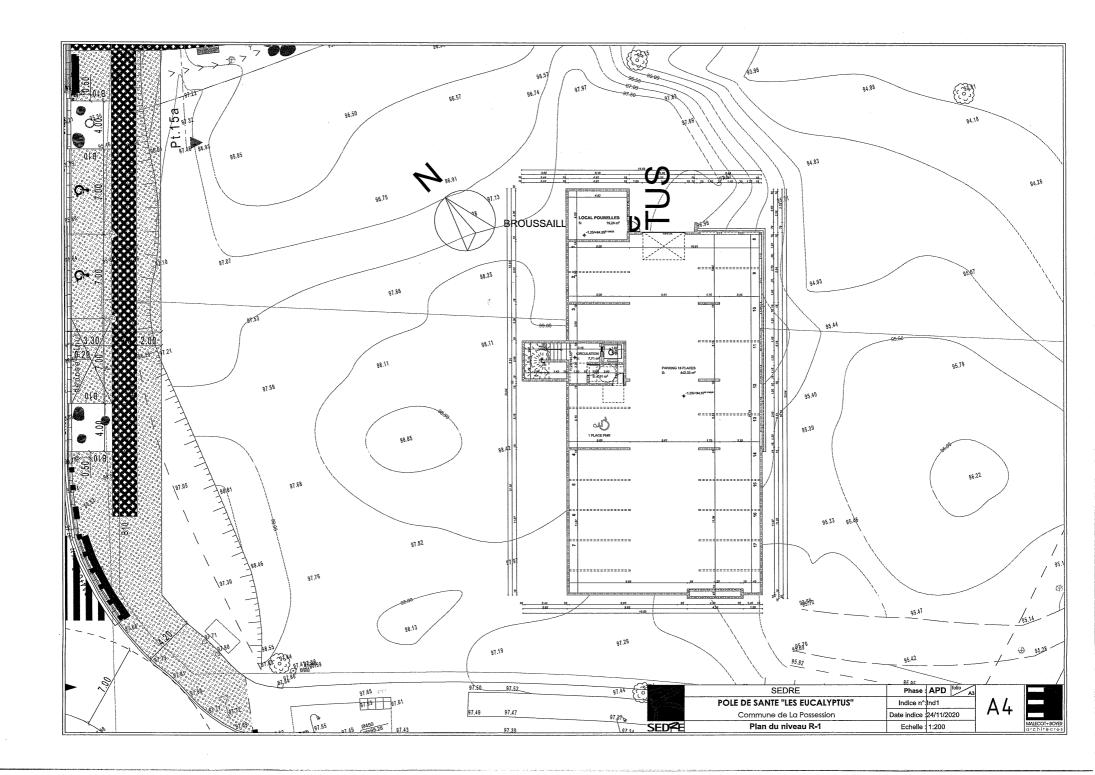

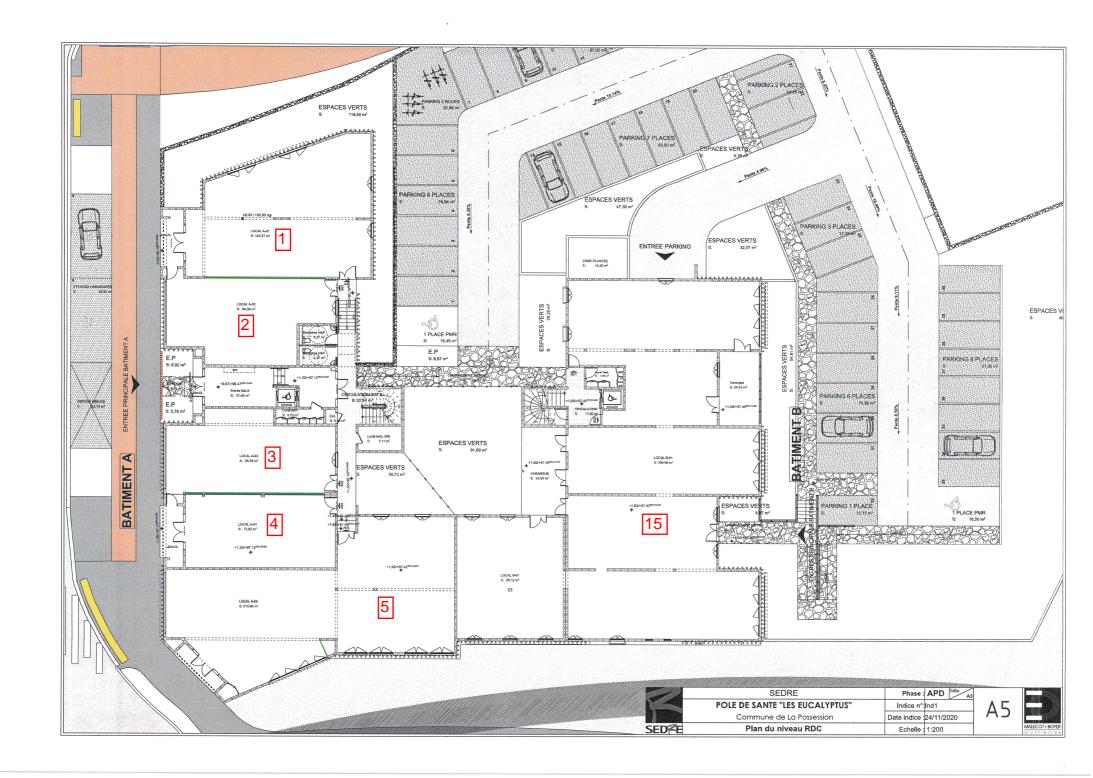

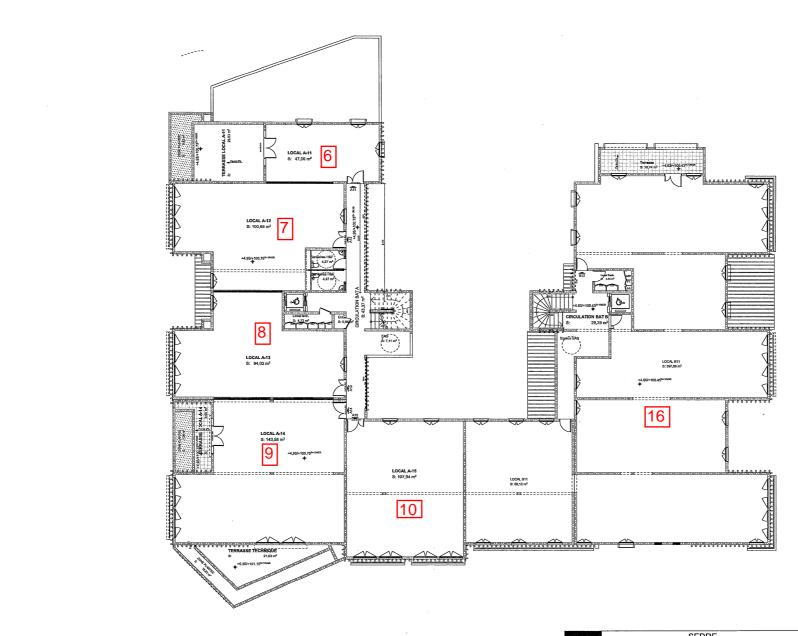

SED/ZE	Plan du niveau R+1	Echelle :		
	Commune de La Possession	Date indice :	24/11/2020	
	POLE DE SANTE "LES EUCALYPTUS"	Indice n°:	Ind1	
	SEDRE	Phase :	APD folio	





	SEDRE	Phase :	APD folio
	POLE DE SANTE "LES EUCALYPTUS"	Indice n°:	Ind1
	Commune de La Possession	Date indice :	24/11/2020
SEDZE	Plan du niveau R+2	Echelle :	1:200











SEDRE	Phase : APD
POLE DE SANTE "LES EUCALYPTUS"	Indice n°:Ind1
Commune de La Possession	Date indice :05/10/2020
Perspectives d'ambiance	Echelle :

A15

